



BOISKO WIELOFUNKCYJNE BW2:
 Pole do gry w badmintonie o nawierzchni z poliuretanu koloru czerwonego wyznaczają linie w kolorze białym.
 Pole do gry w mini siatkówkę, przewidzianą do gry 4x4 wyznaczają linie koloru żółtego. W obrębie boiska do badmintonu, linie te dla lepszej czytelności zostały poprowadzone jako przerywane.
 Kolorem fioletowym wypełniono powierzchnie strefy ochronnej wokół boisk.

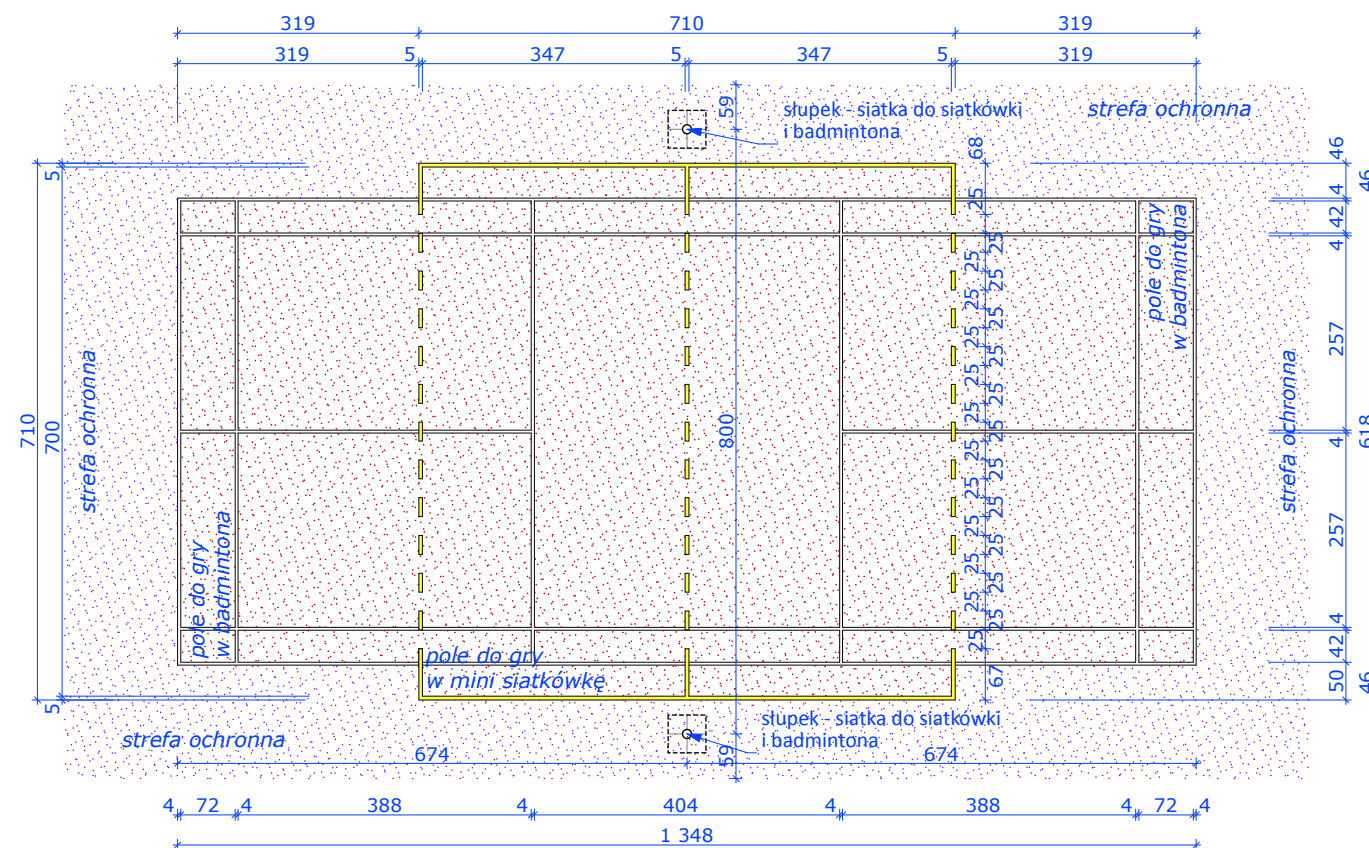

RZUT BOISKA, skala 1:100

1. kostka betonowa 8cm
2. kliniec frakcji 0-5 mm - 3~4cm
3. podbudowa tłuczeń 0-32 mm - 13 cm
4. warstwa odsączająca z piasku płukanego - 5 cm
5. geowłóknina

1. poliuretan przepuszczalny
2. kruszywo łamane fr.0-4 mm - 40 mm (warstwa wyrównawcza)
3. kruszywo łamane fr.0-6 mm - 50 mm (warstwa wyrównawcza)
4. kruszywo łamane fr. 5-40 mm - 150 mm (warstwa nośna)
5. zagęszczona podsypka piaskowa - 100 mm
6. geowłóknina
7. grunt rodzimy

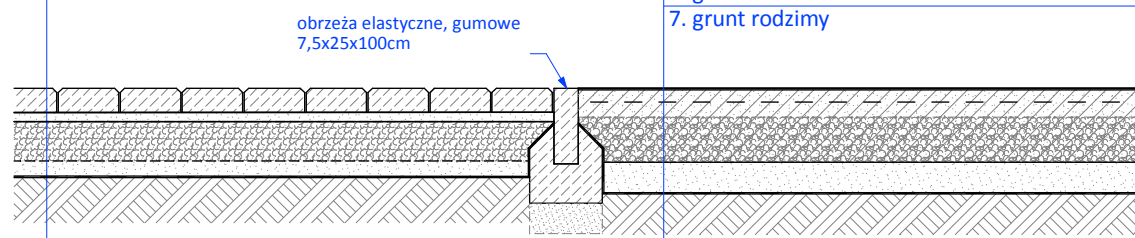

**PRZEKRÓJ POPRZEC WARSTWY
 NAWIERZCHNI BOISKA, skala 1:20**

UWAGA:

- WSZYSTKIE WYMIARY NALEŻY SPRAWDZIĆ NA BUDOWIE!
- WSZYSTKIE ROBOTY BUDOWLANE WINNY BYĆ PROWADZONE ZGODNIE ZE SZTUKĄ BUDOWLANĄ!
- W RAZIE WĄTPLIWOŚCI SKONTAKTOWAĆ SIĘ Z PROJEKTANTEM!

arsis ATELIER PROJEKTOWE <small>www.arsis.pl e-mail: atelier@arsis.pl tel/fax: 32 208 84 97</small> projekty architektoniczne aranżacje wnętrz	ADRES INWESTYCJI	Gliwice, ul. Dolnej Wsi 74, dz. nr 137, 138, 139, 140	BRANŻA: ARCHITEKTURA
	INWESTOR	Urząd Miejski w Gliwicach ul. Zwycięstwa 21, 44-100 Gliwice	
	TEMAT	Projekt budowlany modernizacji boiska szkolnego przy Zespole Szkół Zawodowych Specjalnych im. Janusza Korczaka w Gliwicach	DATA: 08.2012
	TYTUŁ RYS.	Boisko wielofunkcyjne Bw2 do mini siatkówki i badmintonu	NR.PROJ: 08/12
	PROJEKTOWAŁ	mgr inż. arch. Agnieszka Kaczmarska upr.proj.nr 699/01	SKALA 1:100 SKALA 1:25
OPRACOWALI	inż. arch. Karol Grabowski mgr inż. arch. Wojciech Klus	NR RYSUNKU 07/A	